


# Nordfassade

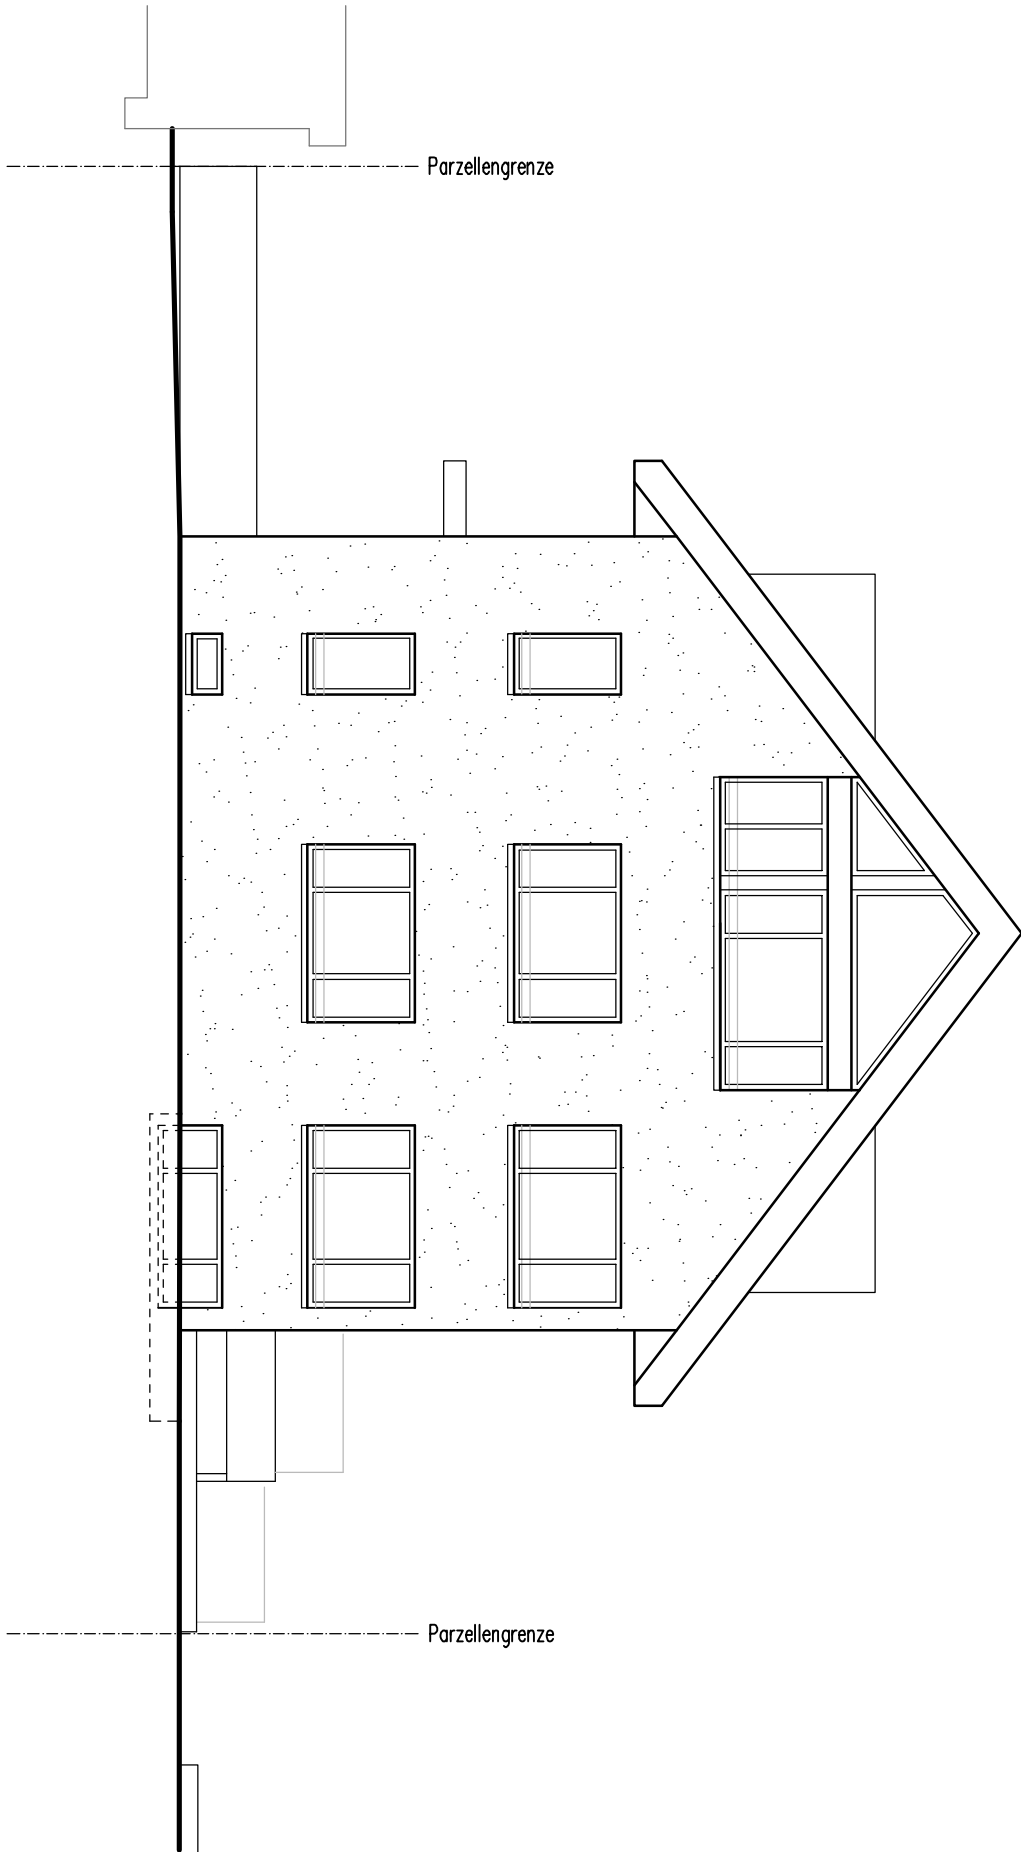

# Südfassade

